



TIPOLOGIA T2 - QUADRO DE ÁREAS

Identificação	Espaço	Área
01.01	Garagem	71.50m ²
02.01	Circulação/Arrumos	16.10m ²
03.01	Sala de Estar/Jantar	26.00m ²
04.01	Cozinha	14.75m ²
05.01	Quarto	17.85m ²
05.02	Quarto	17.85m ²
06.01	Circulação	02.70m ²
07.01	Casa de Banho	05.30m ²
09.01	Escritorio	14.45m ²
10.01	Varanda	12.90m ²
Total Área Unidade de Alojamento		129.00 m ²
Total Espaços Exteriores		1892.10 m ²

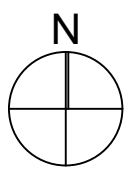


NUNO COUCEIRO E OUTROS	FERRAGUDO - LAGOA	Resp.	01.01
TURISMO RURAL - CASAS DE CAMPO	LICENCIAMENTO		
PROJECTO DE ARQUITECTURA	PLANTA R/C	escala	1/750
			OUT. 2023

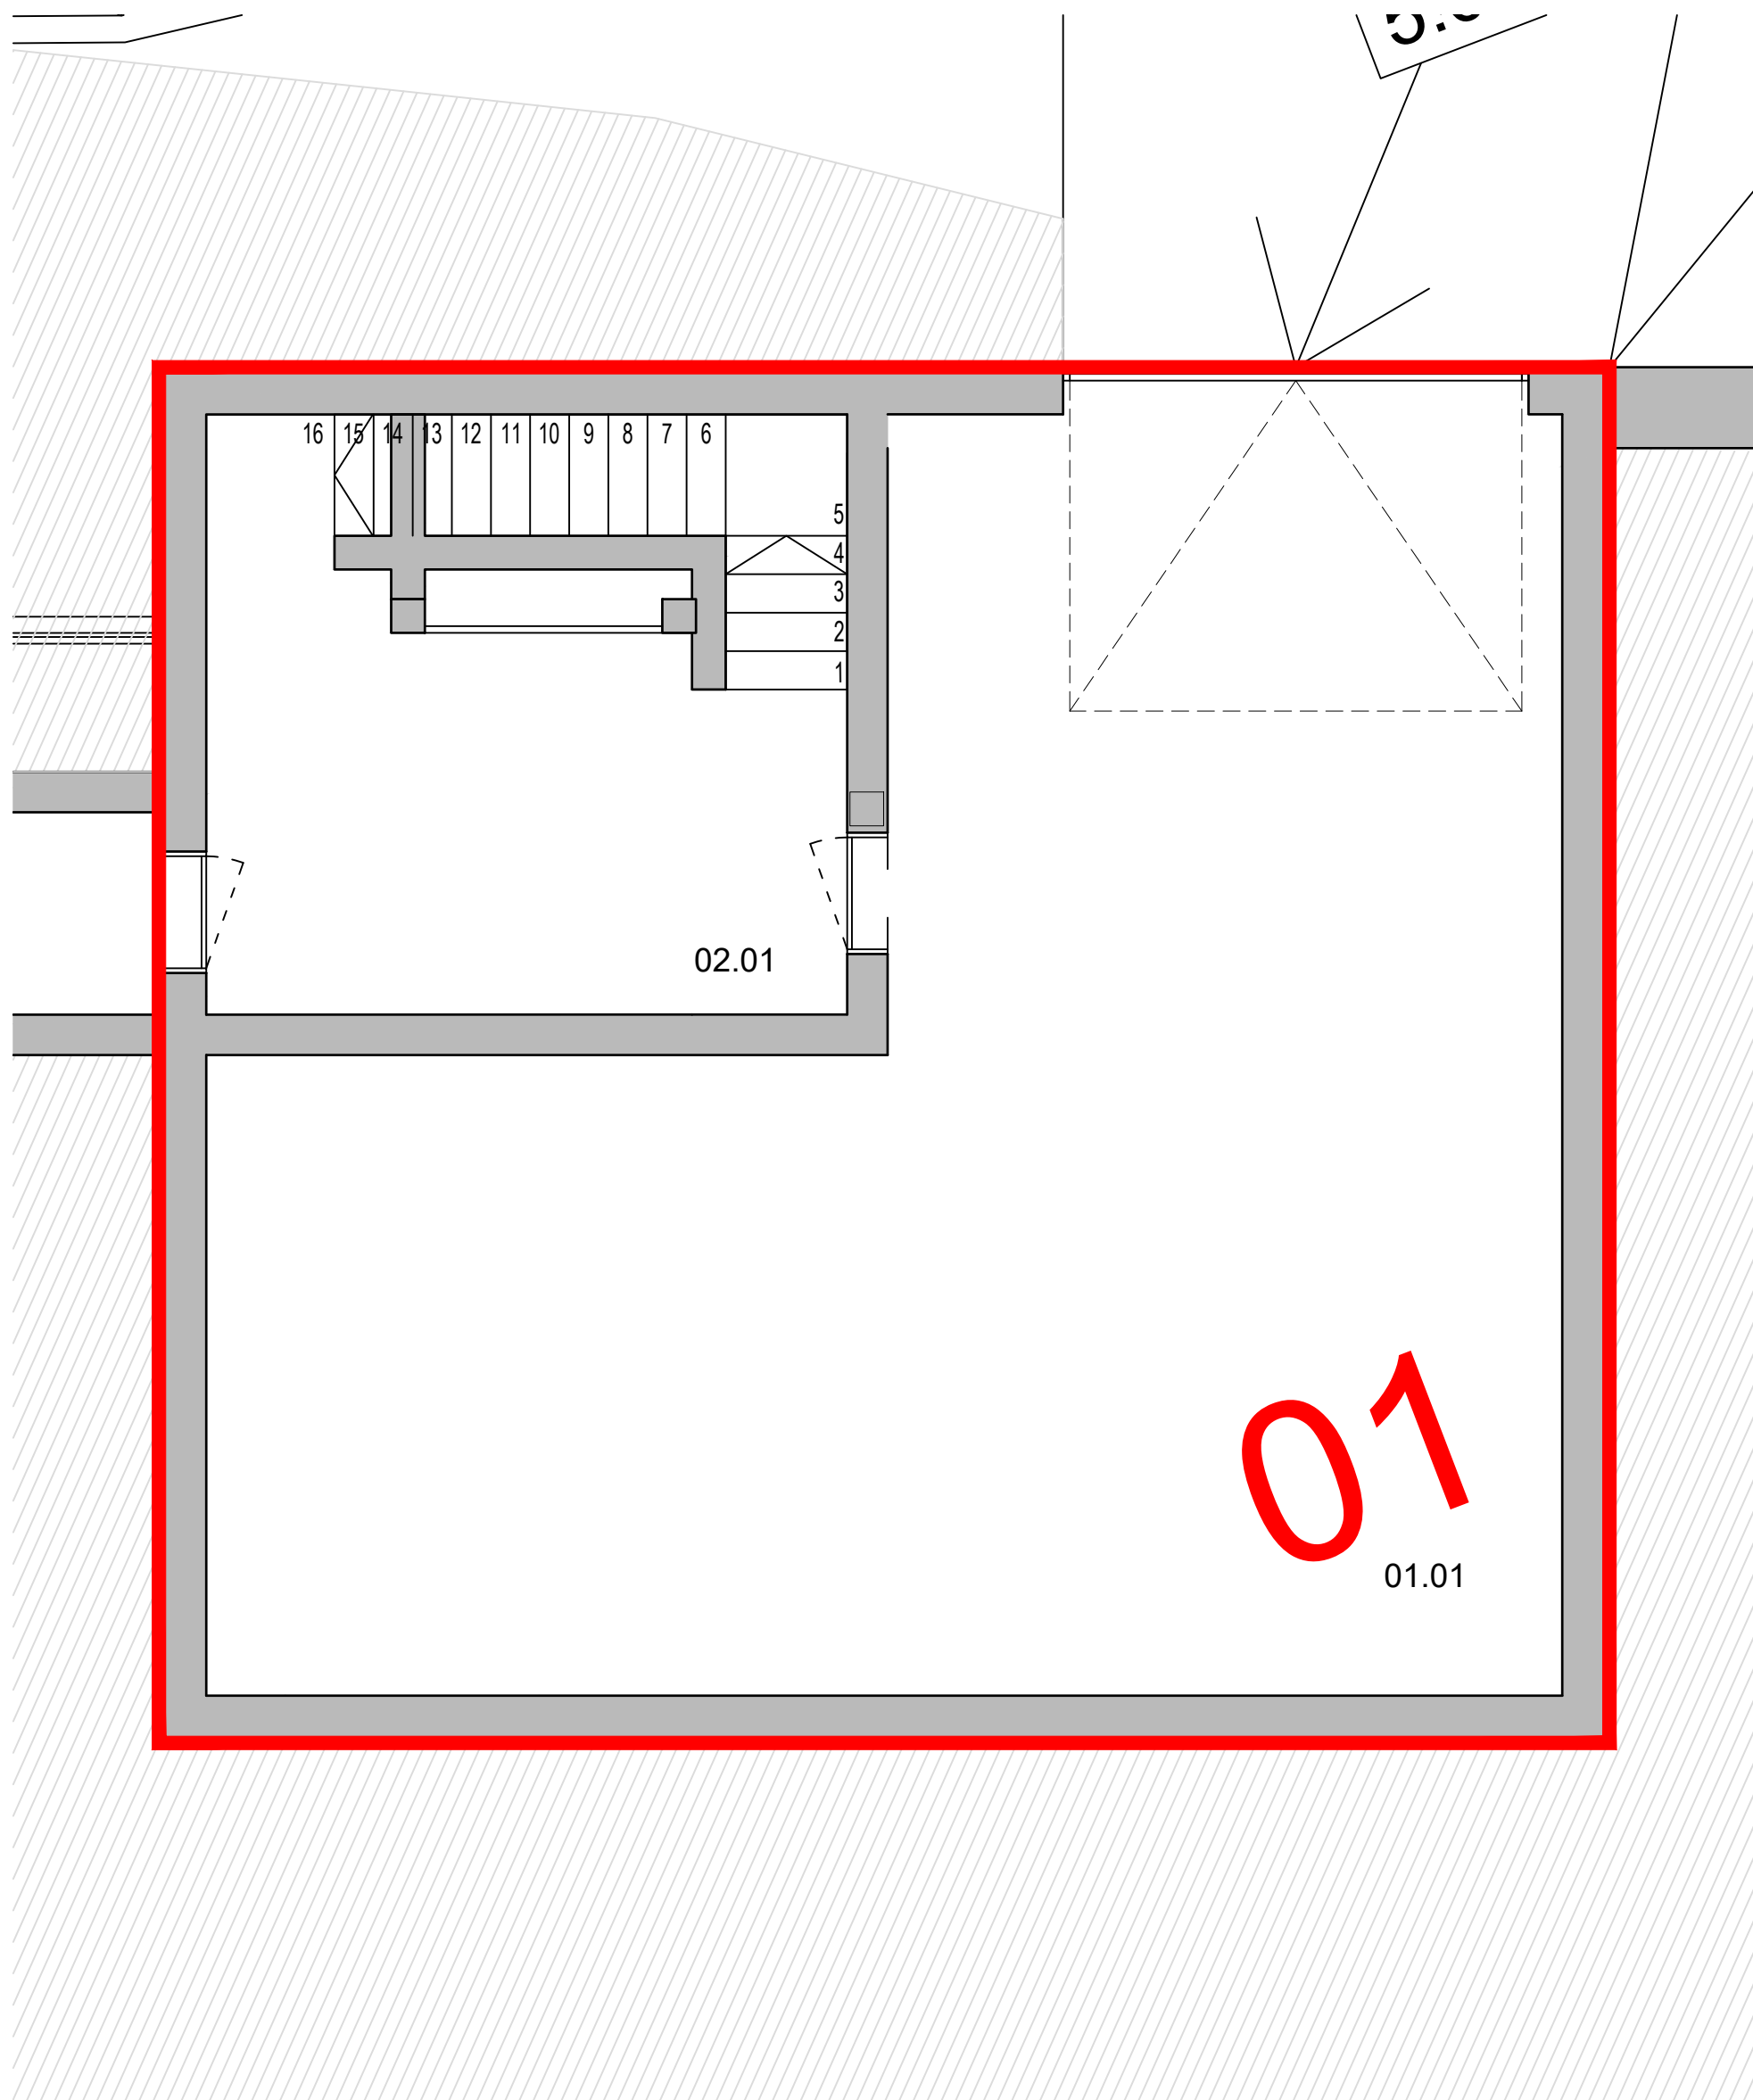


01.01 Garagem 71.50m²
 02.01 Circulação/Arrumos 16.10m²

NUNO COUCEIRO E OUTROS	FERRAGUDO - LAGOA	Resp.	01.02
TURISMO RURAL - CASAS DE CAMPO	LICENCIAMENTO		
PROJECTO DE ARQUITECTURA	PLANTA Cave	escala 1/50	OUT. 2023

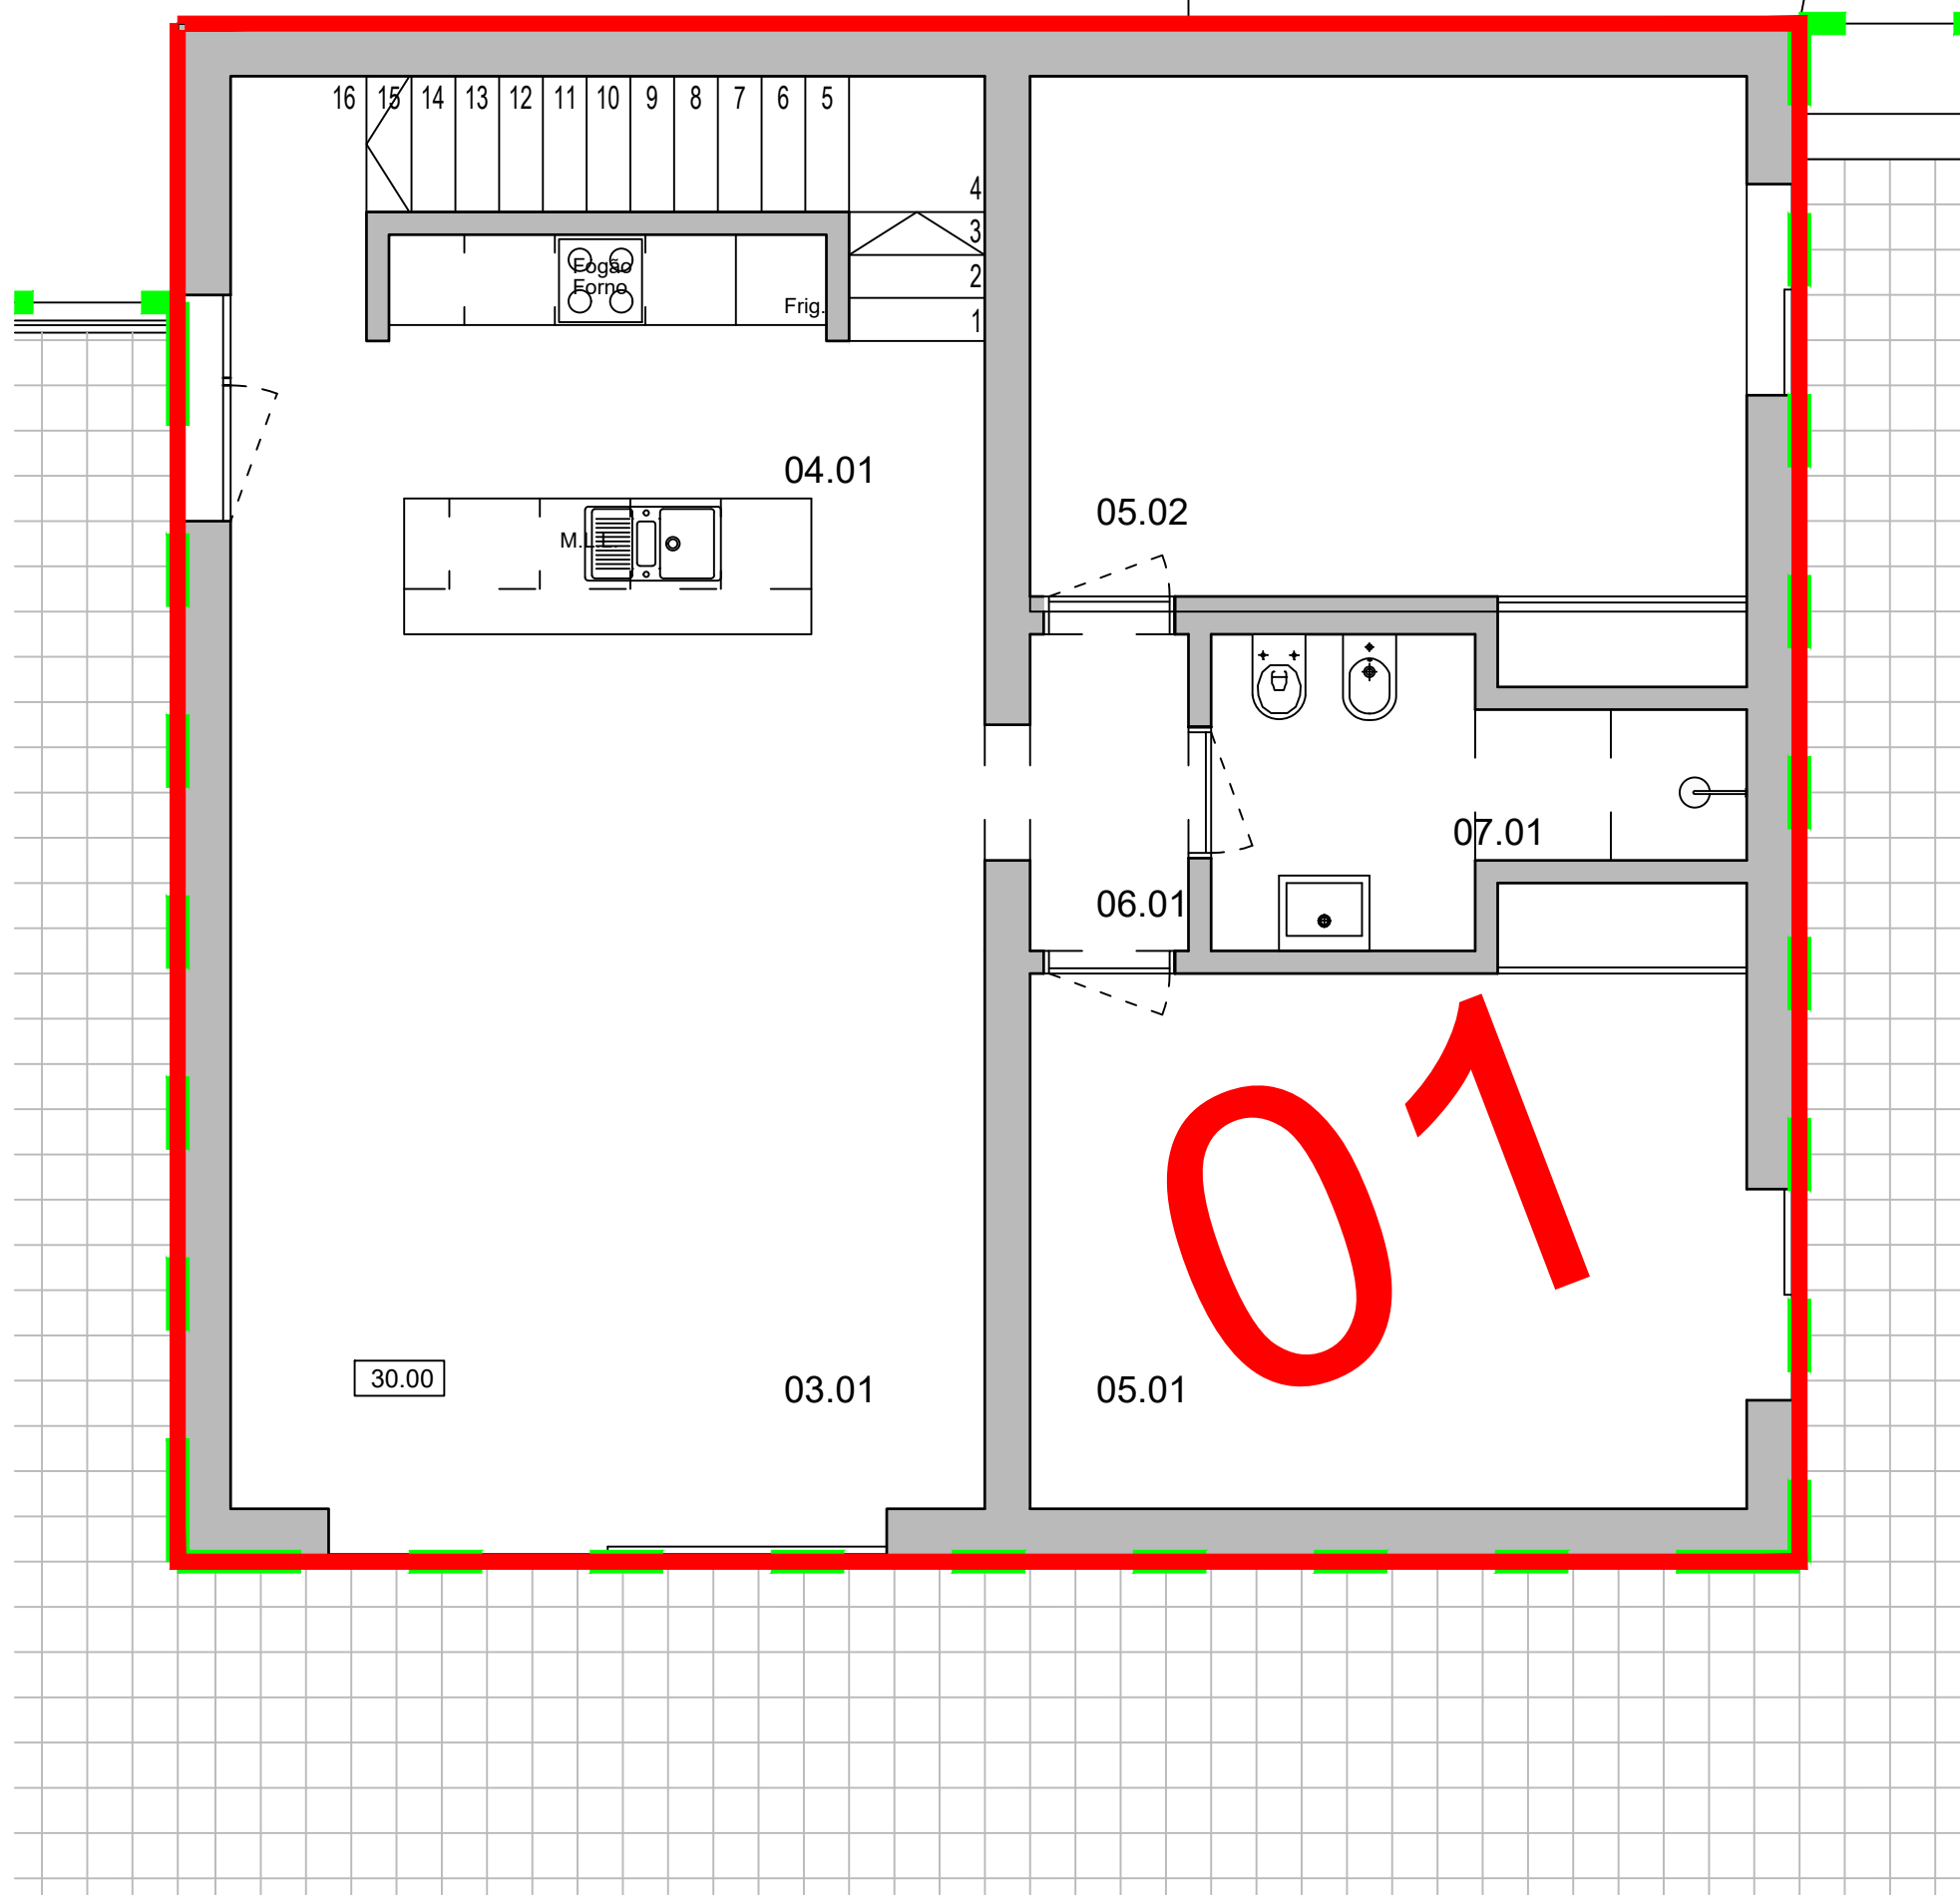

03.01	Sala de Estar/Jantar	26.00m ²
04.01	Cozinha	14.75m ²
05.01	Quarto	17.85m ²
05.02	Quarto	17.85m ²
06.01	Circulação	02.70m ²
07.01	Casa de Banho	05.30m ²


NUNO COUCEIRO E OUTROS	FERRAGUDO - LAGOA	Resp.	01.03
TURISMO RURAL - CASAS DE CAMPO	LICENCIAMENTO		
PROJECTO DE ARQUITECTURA	Piso 0	escala 1/50	OUT. 2023

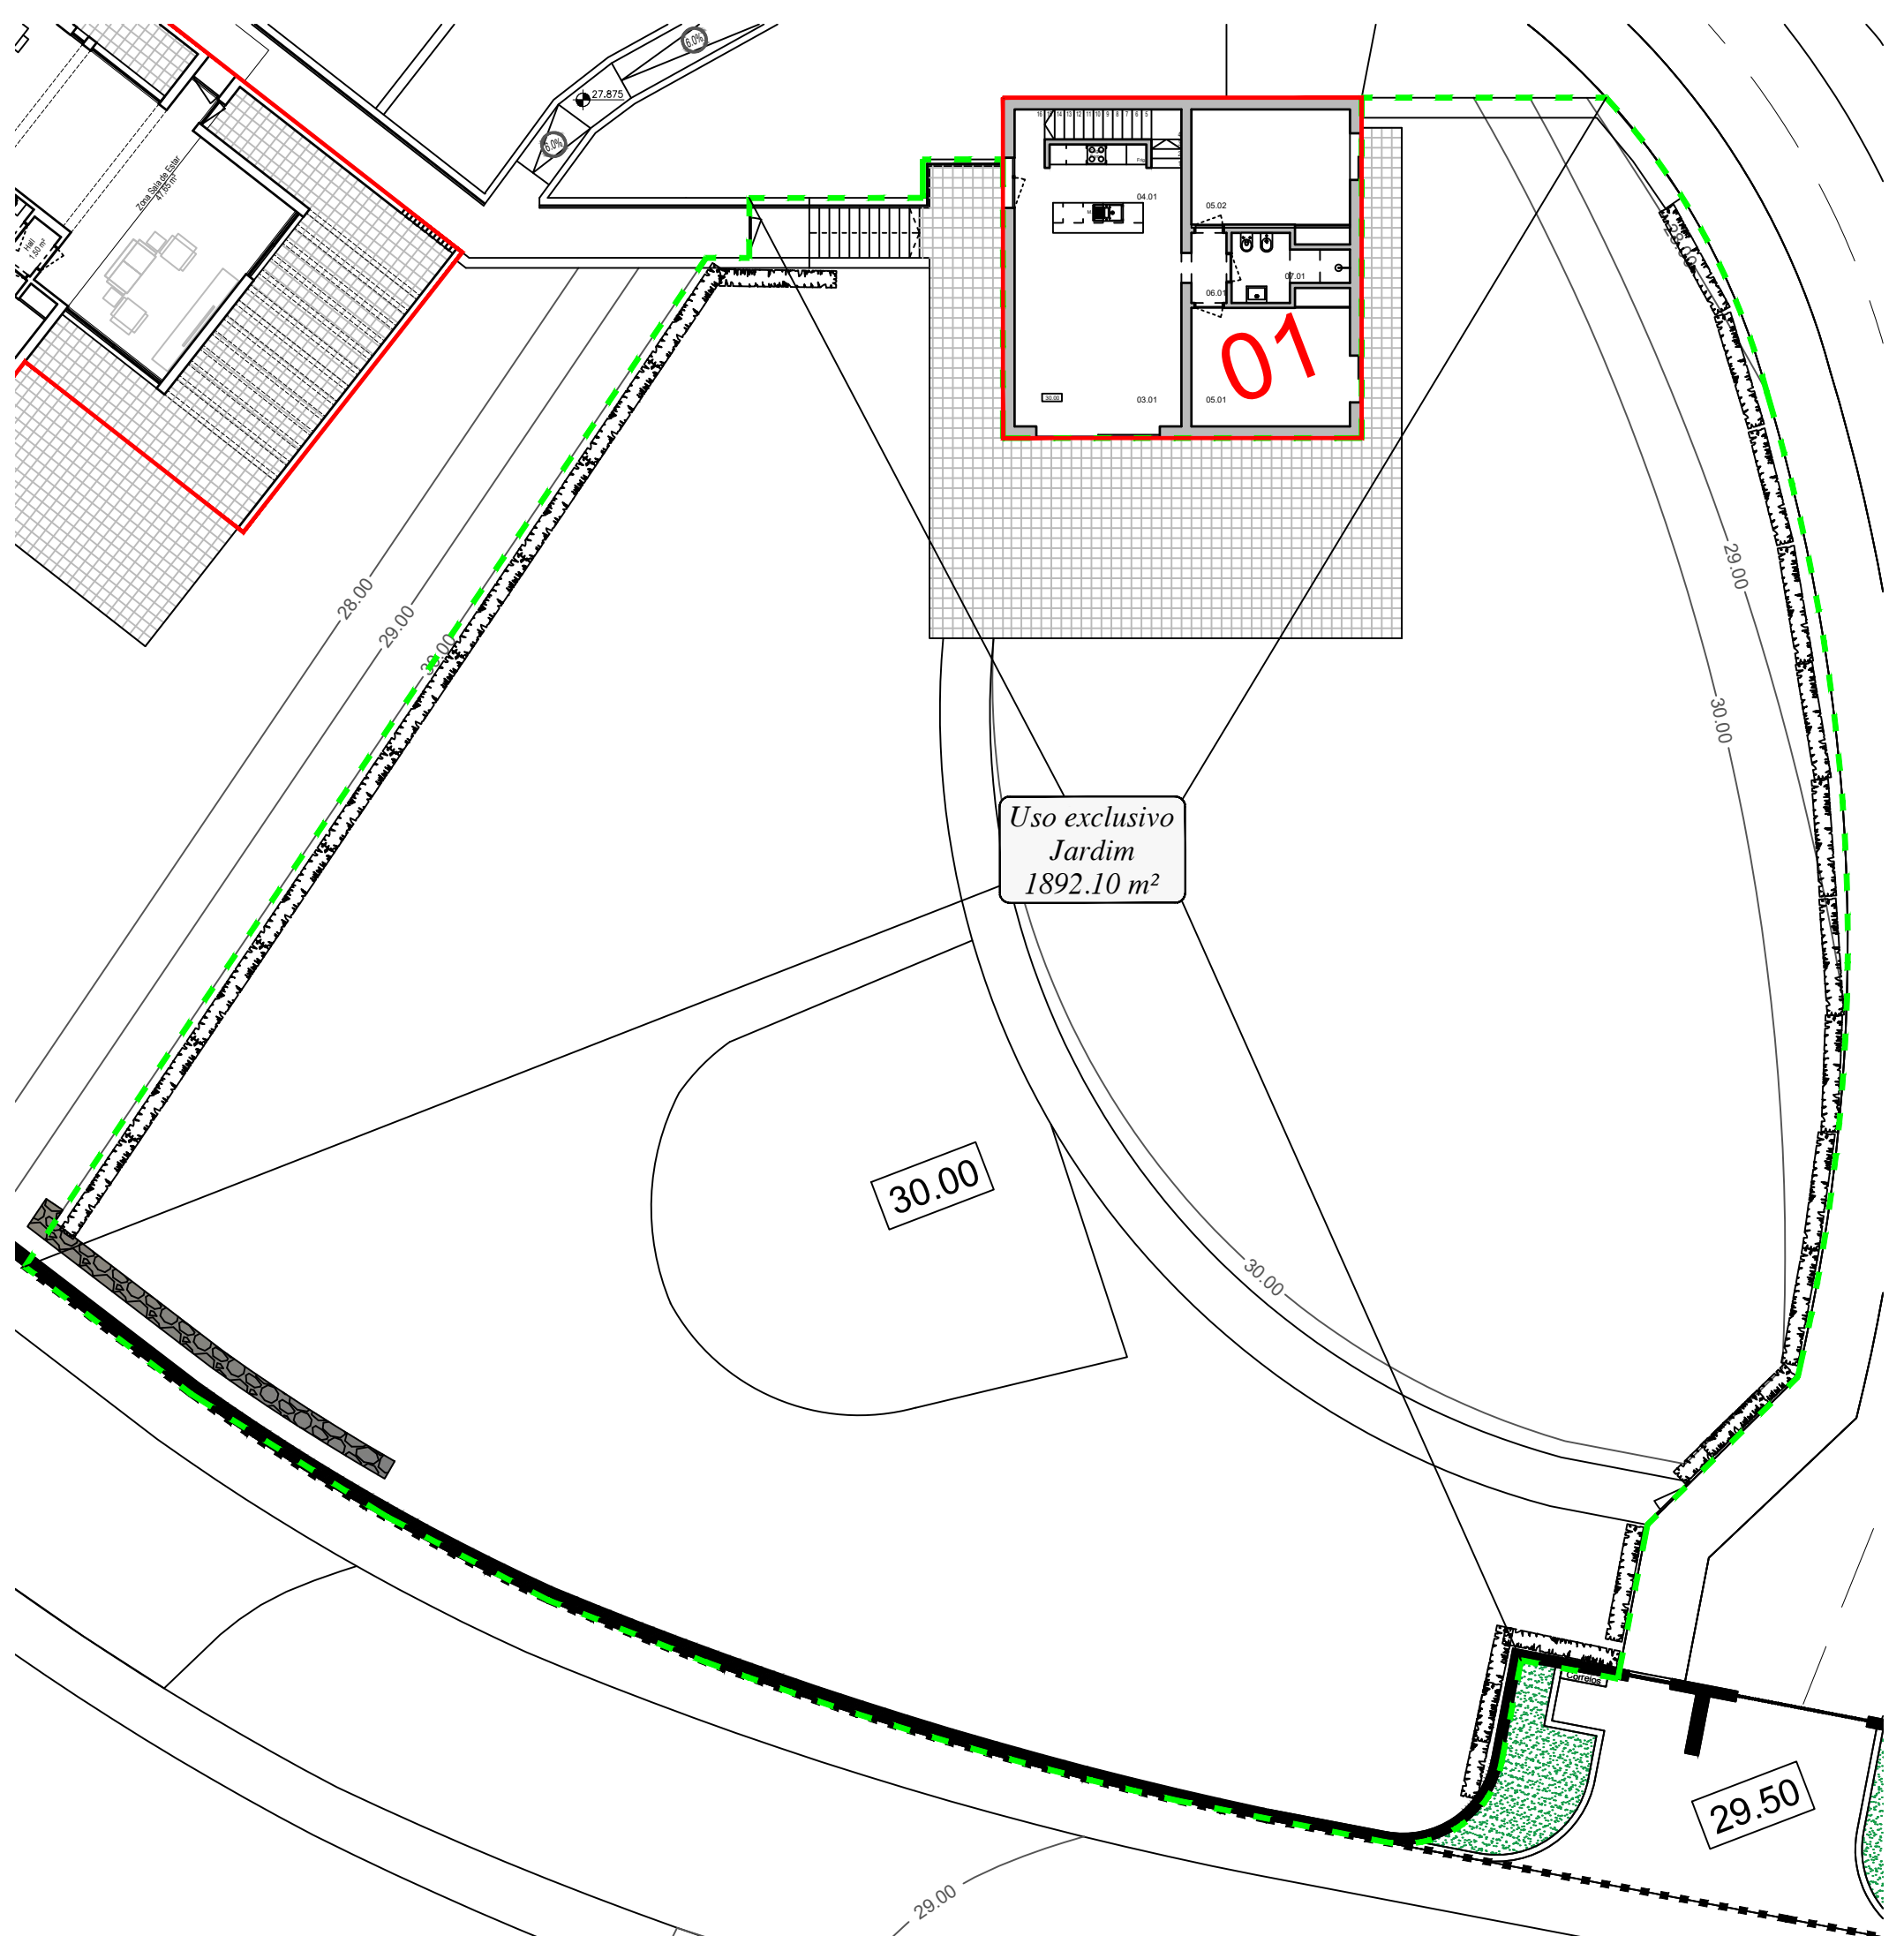



Uso exclusivo
Jardim
1892.10 m²

30.00

29.50

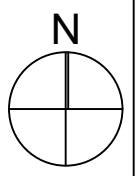

NUNO COUCEIRO E OUTROS	FERRAGUDO - LAGOA	Resp.	01.04
TURISMO RURAL - CASAS DE CAMPO	LICENCIAMENTO		
PROJECTO DE ARQUITECTURA	Piso 0	escala	1/100
			OUT. 2023

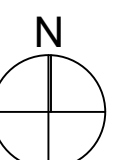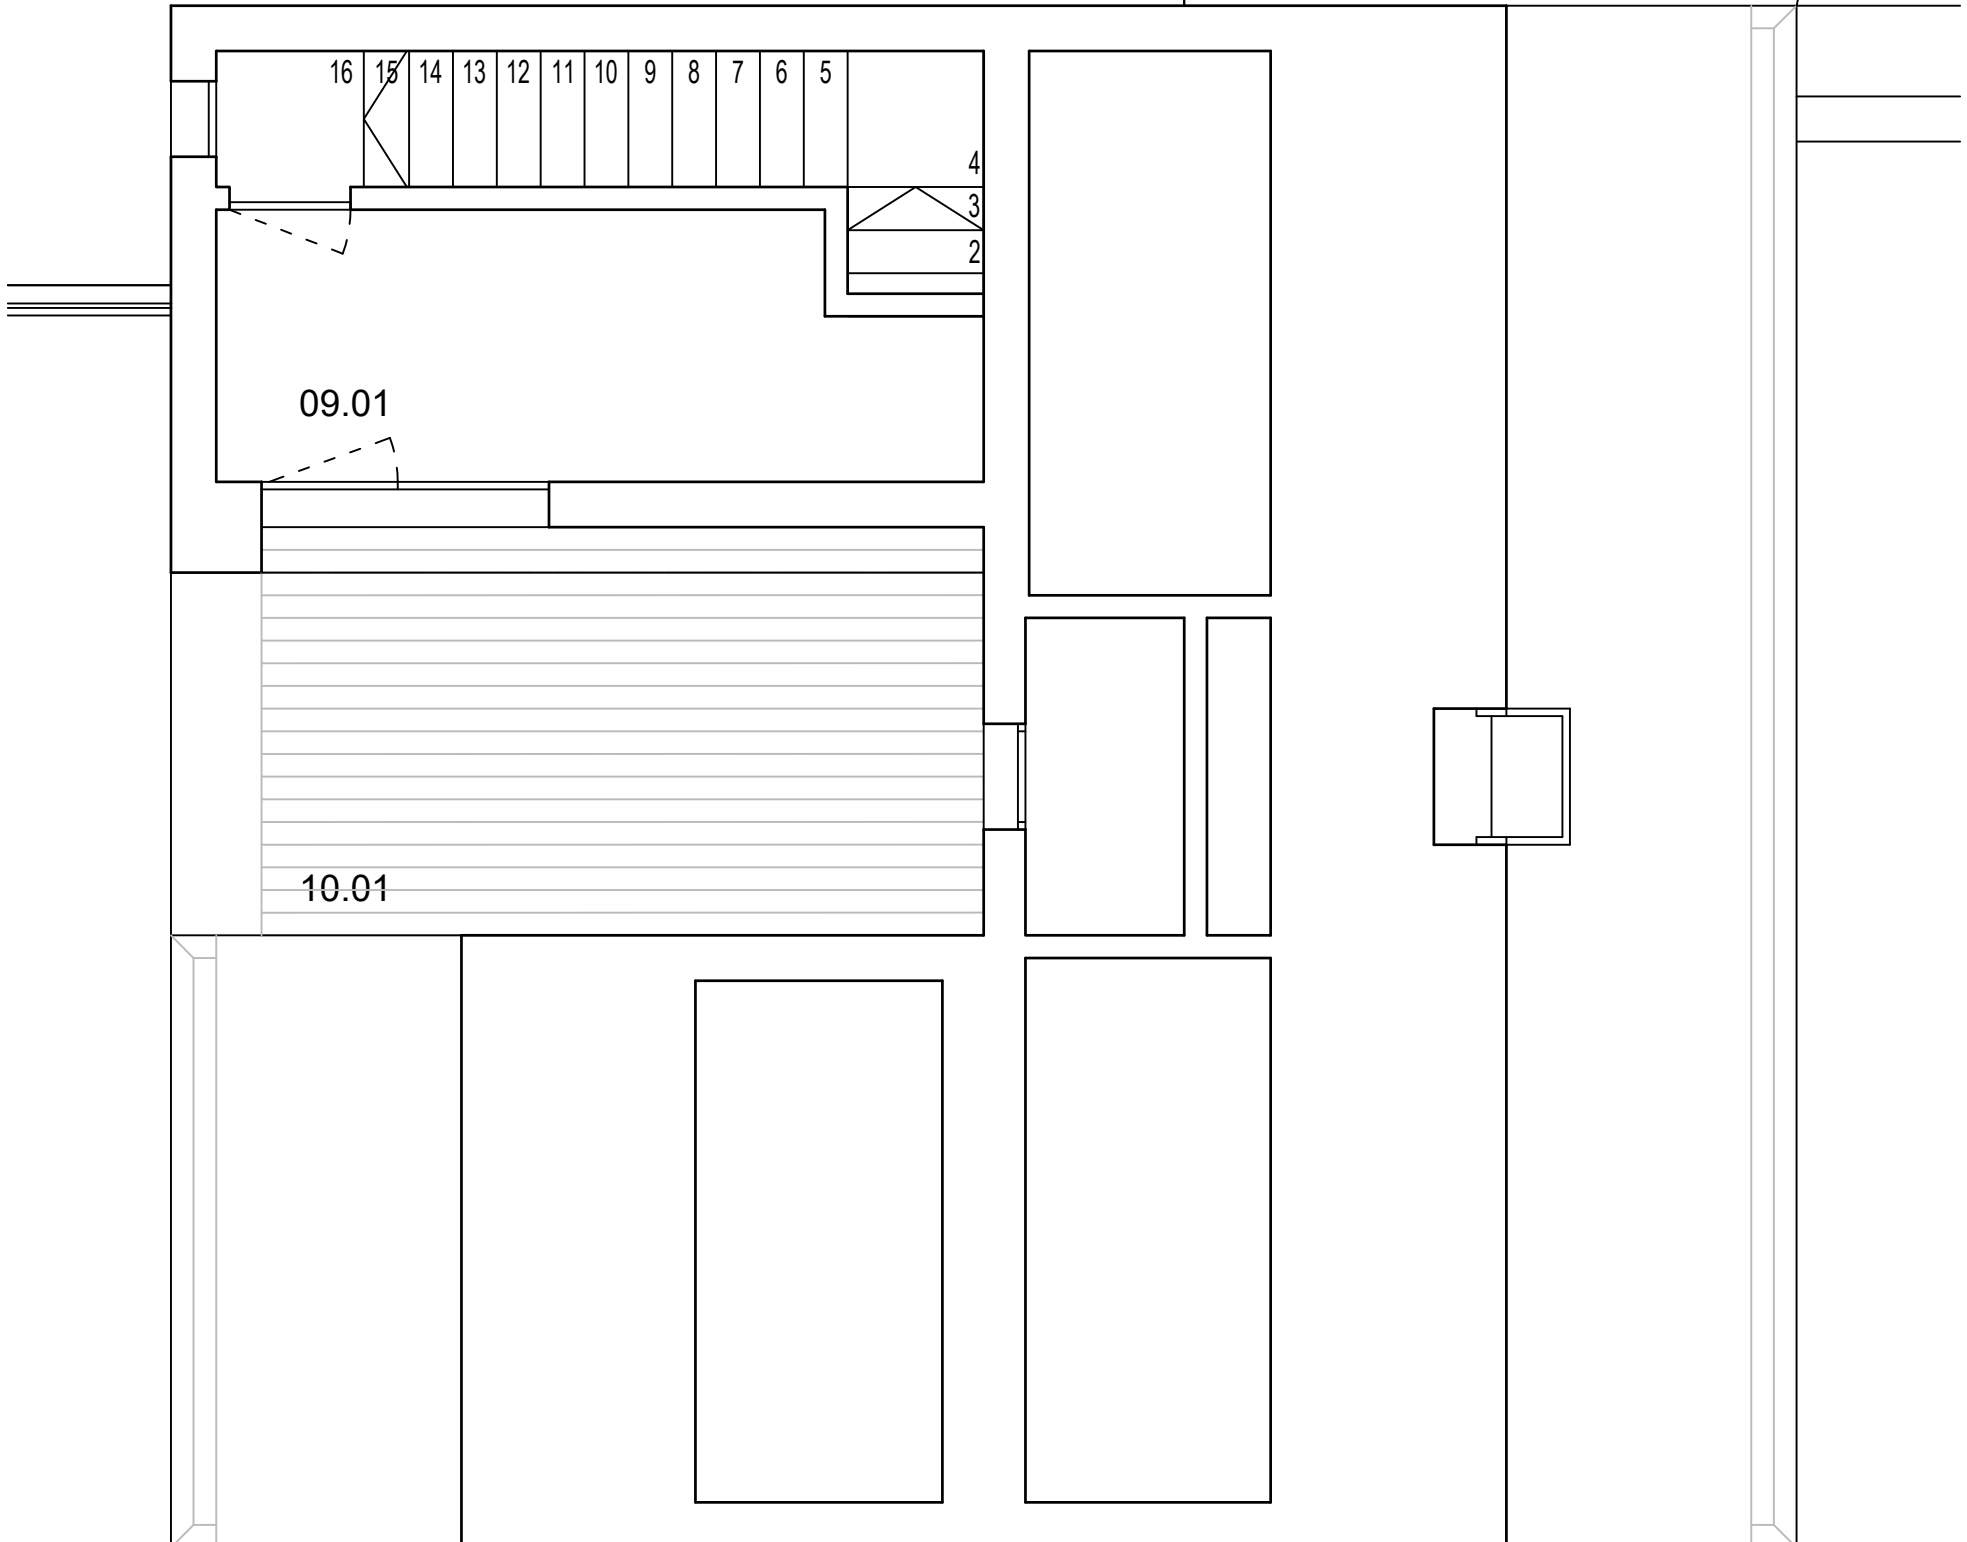

09.01 Escritorio 14.45m²
 10.01 Varanda 12.90m²

NUNO COUCEIRO E OUTROS		FERRAGUDO - LAGOA		Resp.		01.05
TURISMO RURAL - CASAS DE CAMPO		LICENCIAMENTO				
PROJECTO DE ARQUITECTURA		Piso 1	escala	1/50	OUT. 2023	